

Tegninger levert med byggesøknad.

Kort forklart: En plastboble monteres over 2 eksisterende baner i vinterhalvåret.


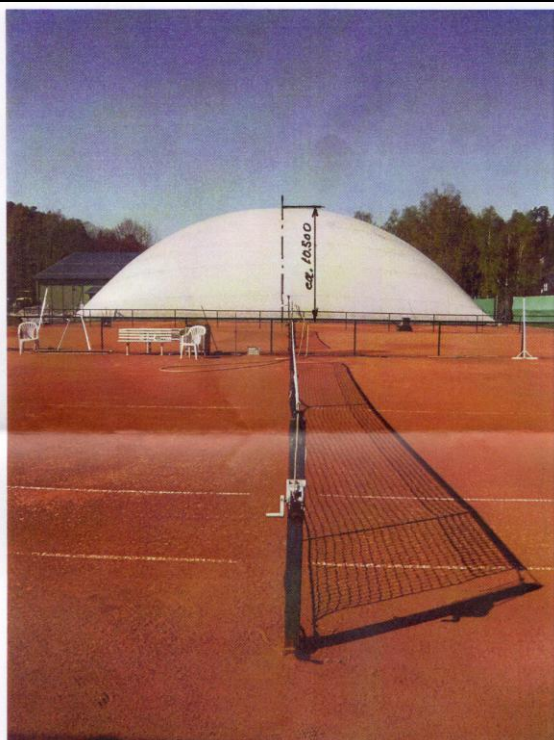


Foto tatt hos Blommenholm og Sandvika tennisklubb (BSTK) før demontering.

Ref. Plan - tegning nr. 2

| | |
|-----------------------|-------------|
| Lier stadion | M = ~ |
| Tennisbaneanlegg | 10.05.2011 |
| Tennisboble - 2 baner | T.O. Flaten |
| Sett "A" | Nr. 3 |

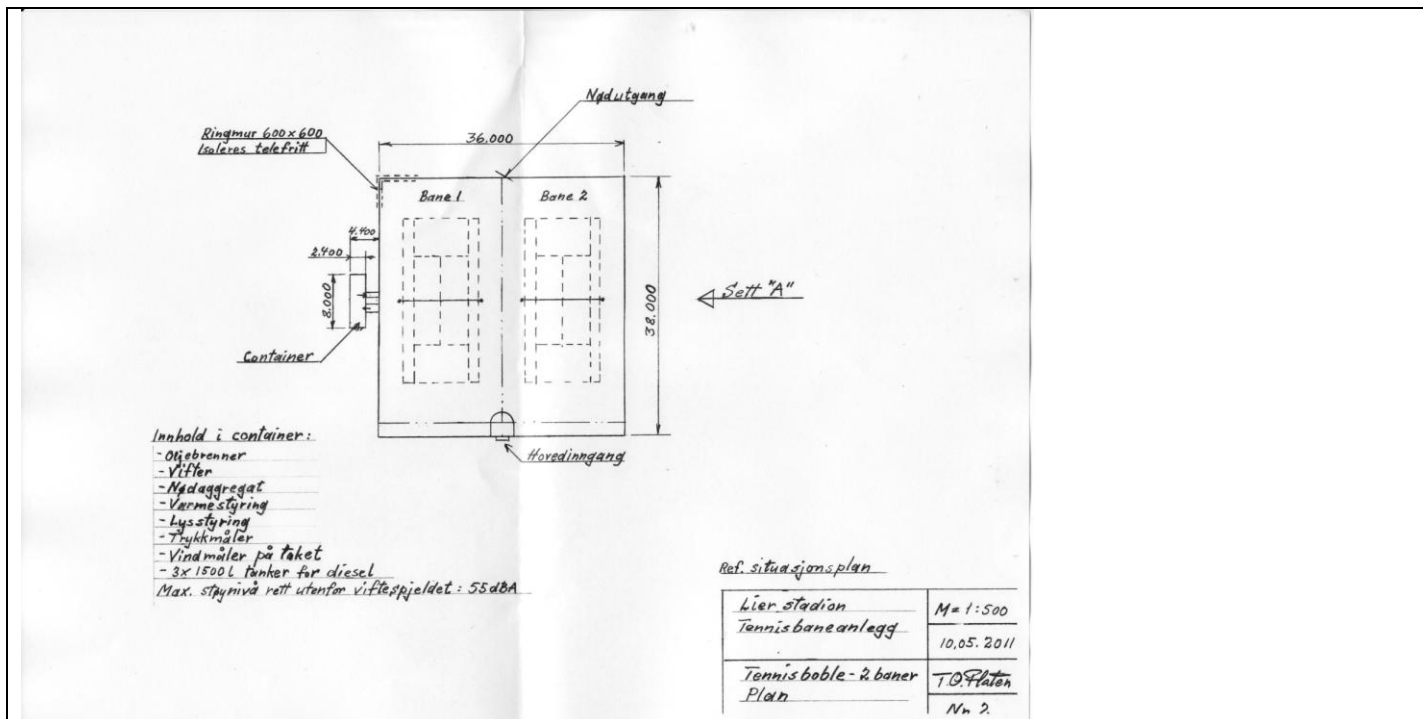